

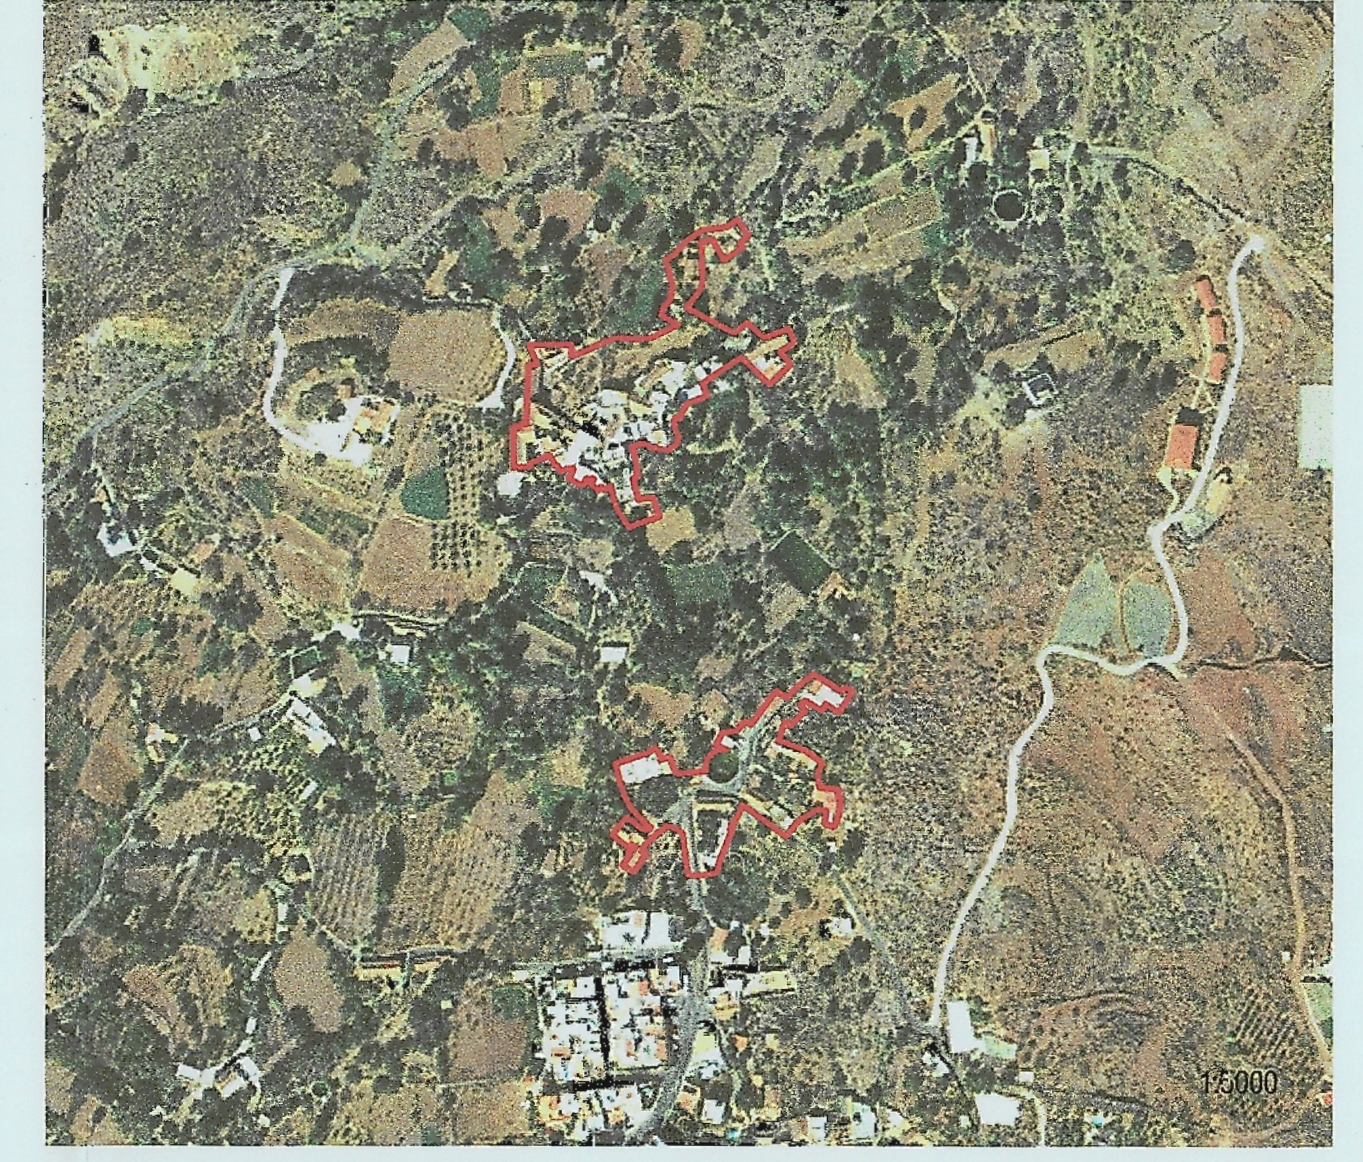


X:446996.2368  
Y:3087993.495

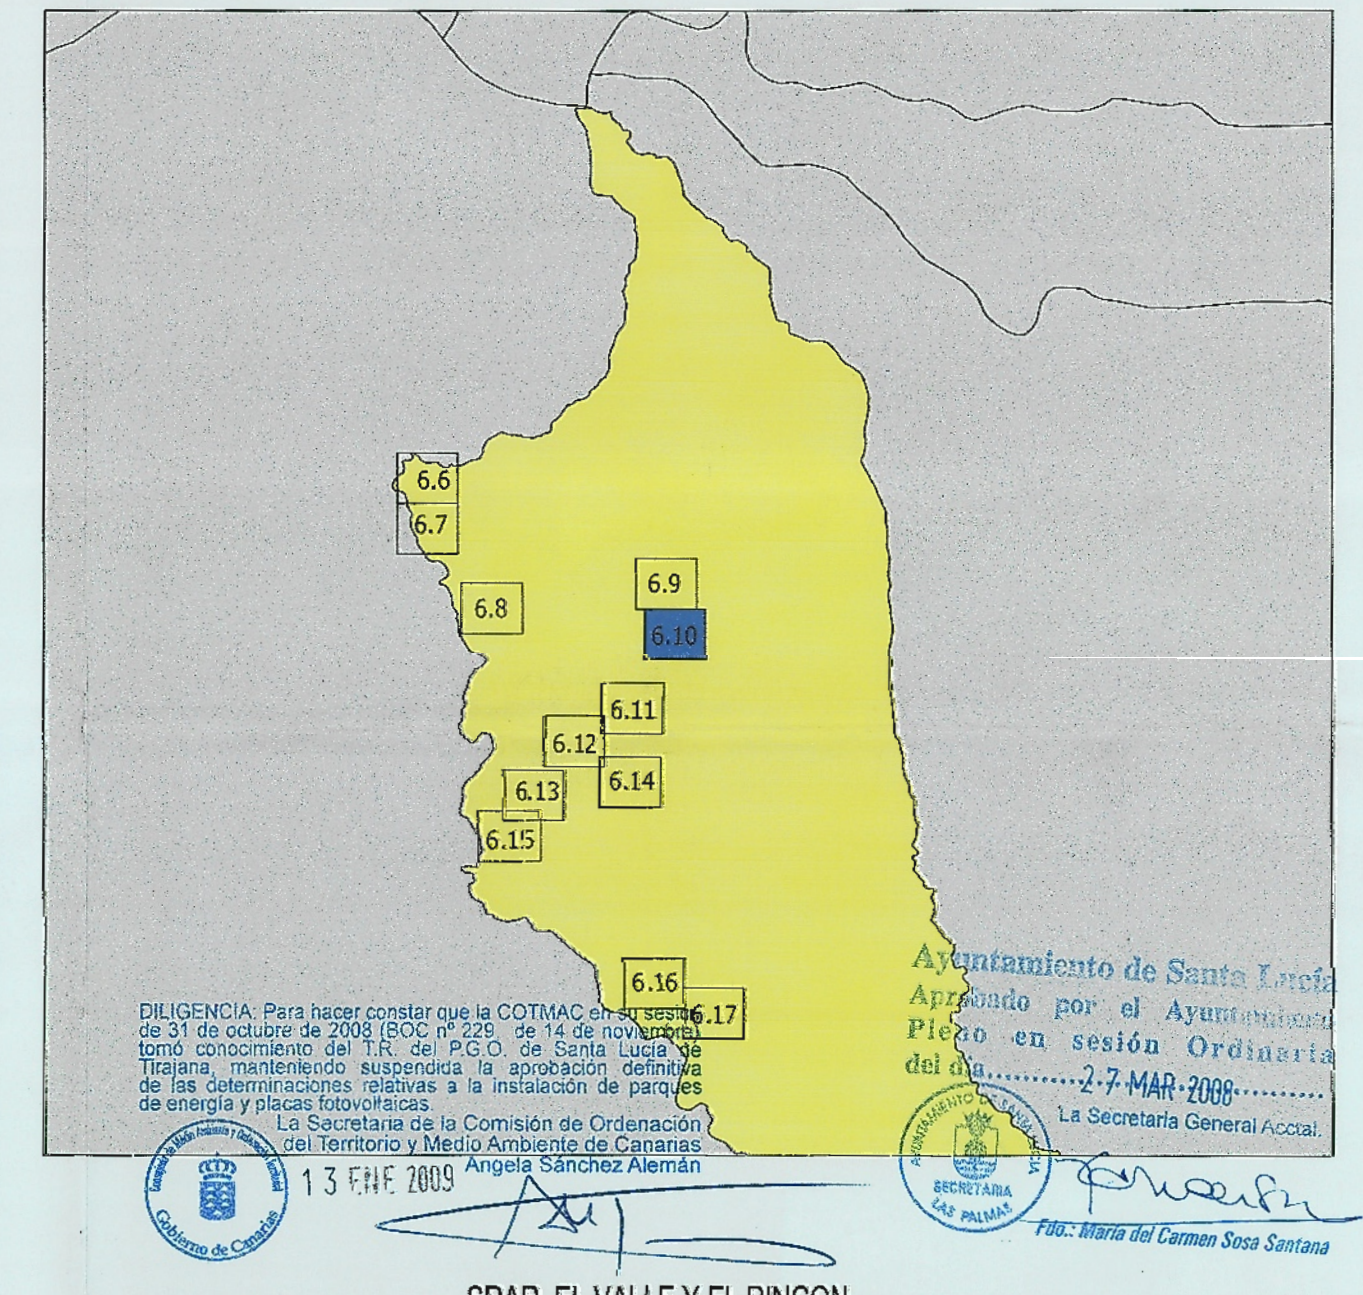


X:446996.2368  
Y:3087993.495

LEYENDA		ACTUACIONES	
	RED DE SANEAMIENTO		ESPACIOS LIBRES
	SNDA		APARCAMIENTOS
	CONEXION A LA RED DE SANEAMIENTO		AREA ESTANCIAL MULTIDOTACIONAL
			PAVIMENTACION ADOQUINADO
			ASFALTADO

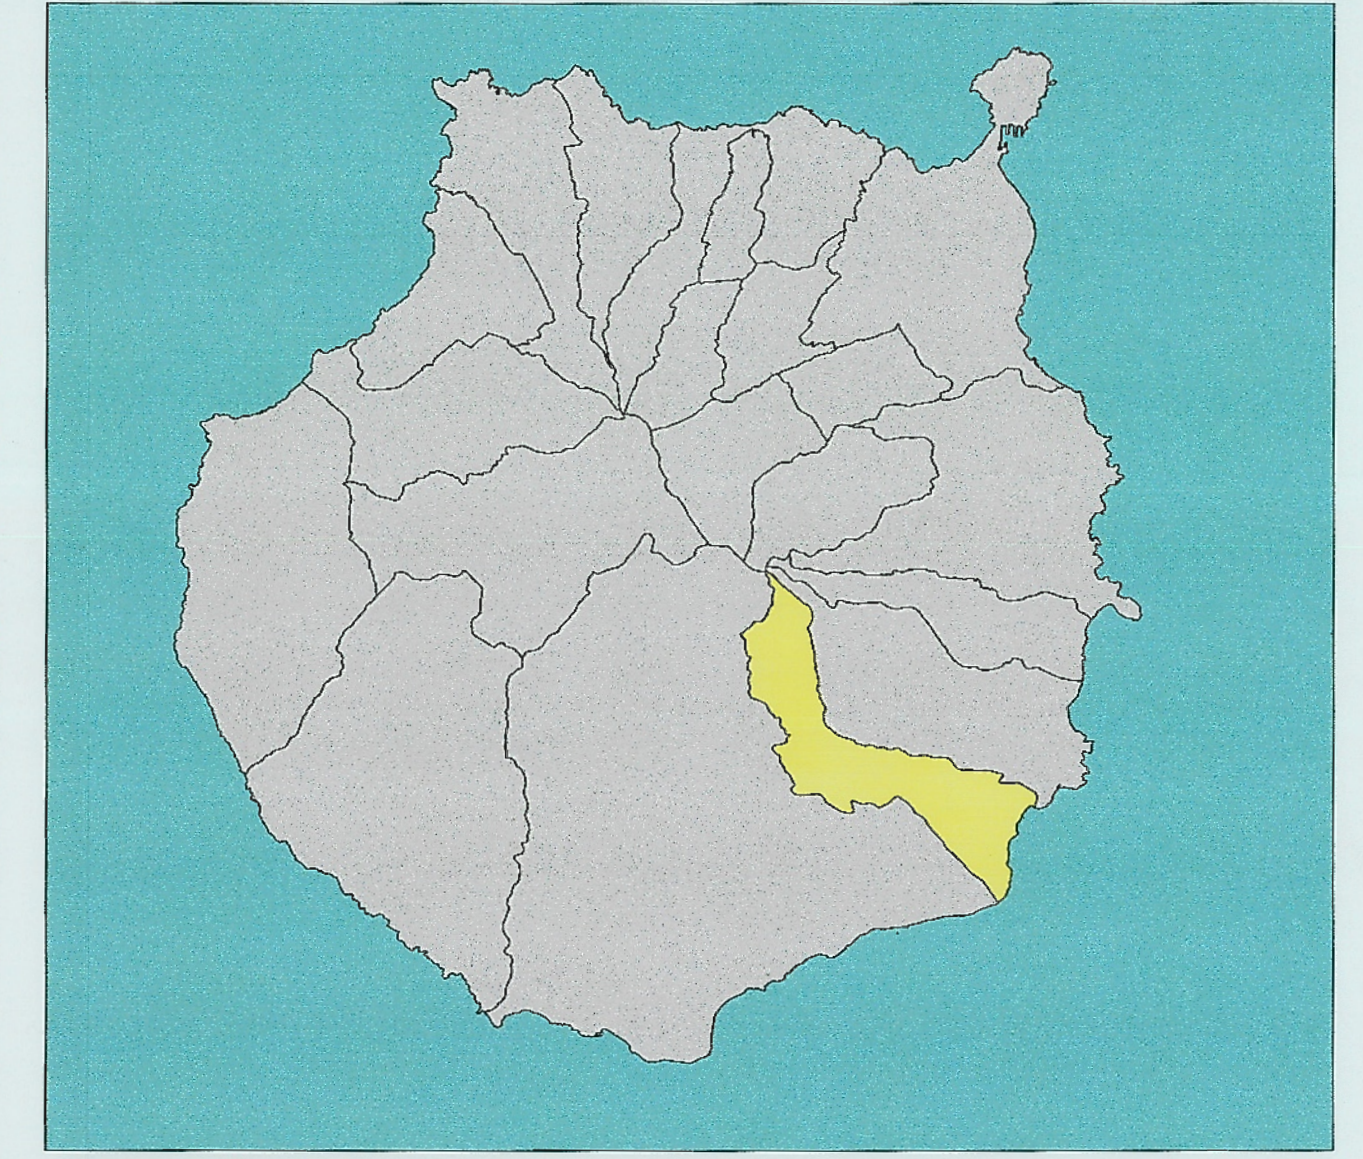

**PLAN GENERAL DE ORDENACION**  
**SANTA LUCIA**  
**S.R.A.R. EL VALLE Y EL RINCÓN**

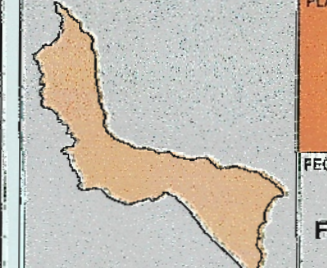

PROGRAMA DE ACTUACIONES ASENTAMIENTOS RURALES		
FECHA: FEBRERO 2008	ESCALA: 1 : 1000	PLANO N.º: 6.10

X:447638.6337  
Y:3087458.455