


DILIGENCIA: Para hacer constar que la GOTMA 373447 del 31 de octubre de 2008 (B.O. N.º 229 de 14 de noviembre) como cumplimiento del I.T. del P.G.O. de Santa Lucia de Tlaxiela, manteniendo suspendida la aprobación definitiva de las determinaciones relativas a la instalación de pilas de energía y piscas fotovoltaicas.
 La Secretaría de la Comisión de Ordenación del Territorio y Medio Ambiente de Sanabria.
 Angella Sánchez Alemán
 13 FEB 2009
 SRAR ROSIANA BAJA
 Ayuntamiento de Santa Lucia
 Aprobado por el Ayuntamiento
 Pleno en sesión Ordinaria
 del día 27 MAR 2008
 La Secretaria General Adjunta
 Pdo. María del Carmen Sosa Santana

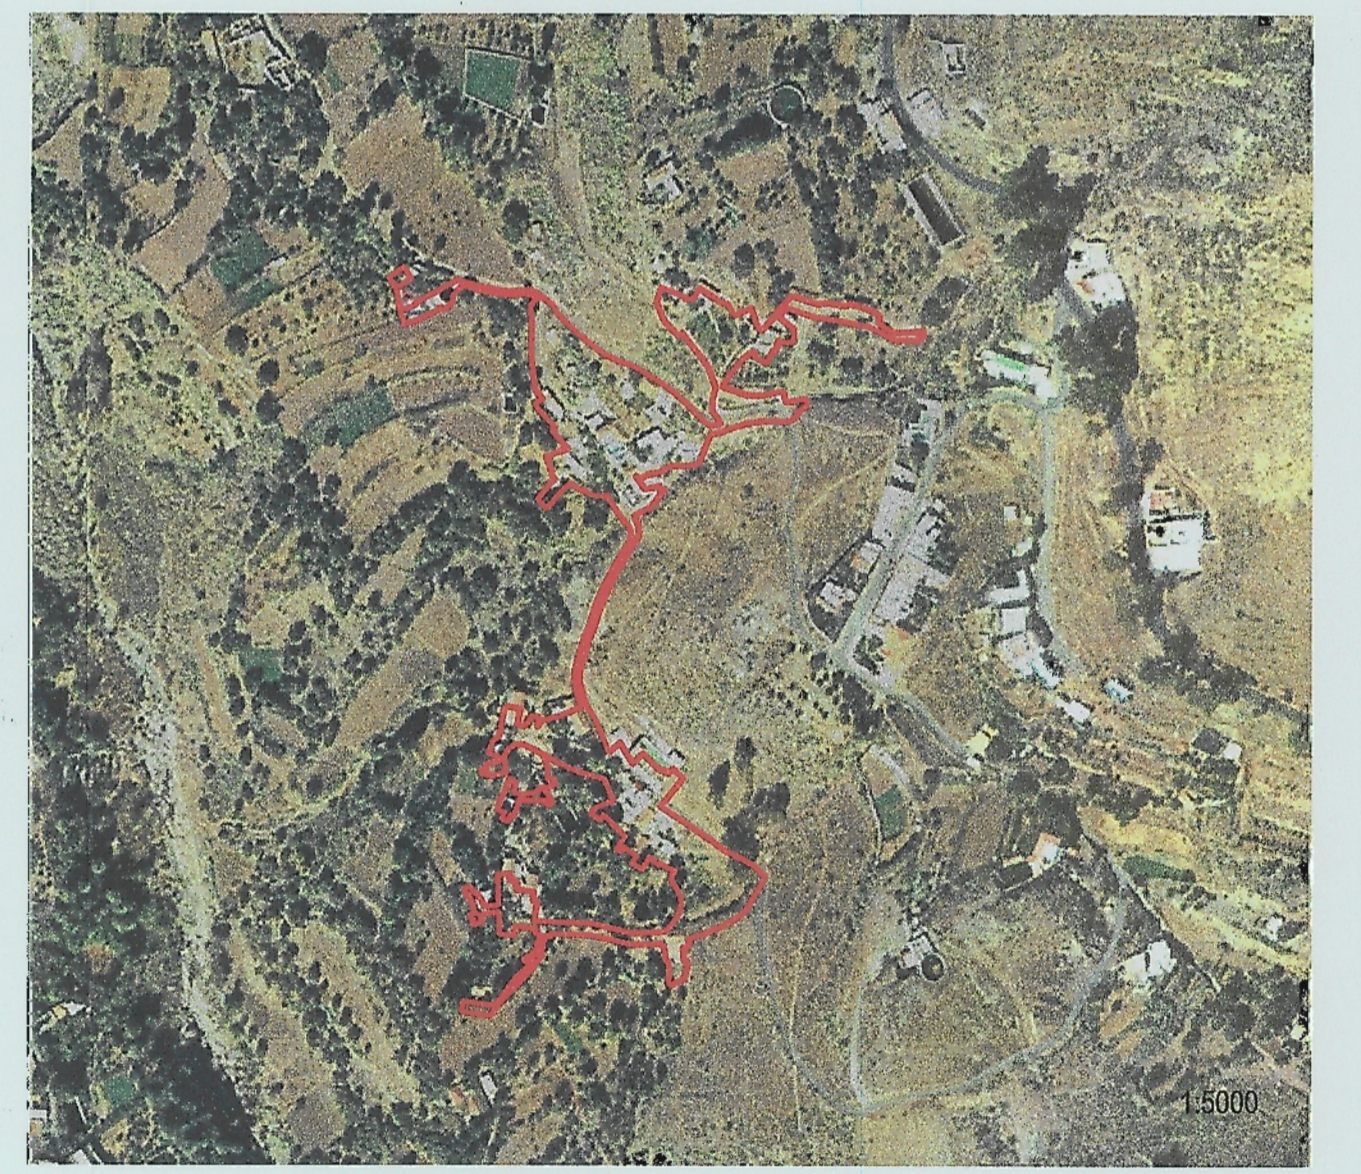

LEYENDA RED DE SANEAMIENTO CONEXION A LA RED DE SANEAMIENTO SNDA	ACTUACIONES ESPACIOS LIBRES APARCAMIENTOS AREA ESTANCIAL MULTIDOTACIONAL	PAVIMENTACION ADOQUINADO ASFALTADO	 PLAN GENERAL DE ORDENACION SANTA LUCIA S.R.A.R. ROSIANA BAJA	 PROGRAMA DE ACTUACIONES ASENTAMIENTOS RURALES FEBRERO 2008 ESCALA: 1:1000 PLANO N.º: 6.8
--	--	---------------------------------------	---	---