


DILIGENCIA: Para hacer constar que la COTIMAC en su sesión de 31 de octubre de 2009 (BOC N.º 22) de 14 de noviembre tomó conocimiento del T.R. del PG.O. de Santa Lucía de Titular, modificación suscrita, la aprobación definitiva de las determinaciones relativas a la instalación de parques de energía y placas fotovoltaicas.

Ayuntamiento de Santa Lucía
Aprobado por el Ayuntamiento
Pleno en sesión Ordinaria
del día 27-MAR-2008
La Secretaria de la Comisión de Ordenación del Territorio y Medio Ambiente de Canarias
13-Ene-2009
Angela Sánchez Alvarán
La Secretaria General Autónoma
Pdo: María del Carmen Sosa Santiago

SRAR EL MUNDILLO

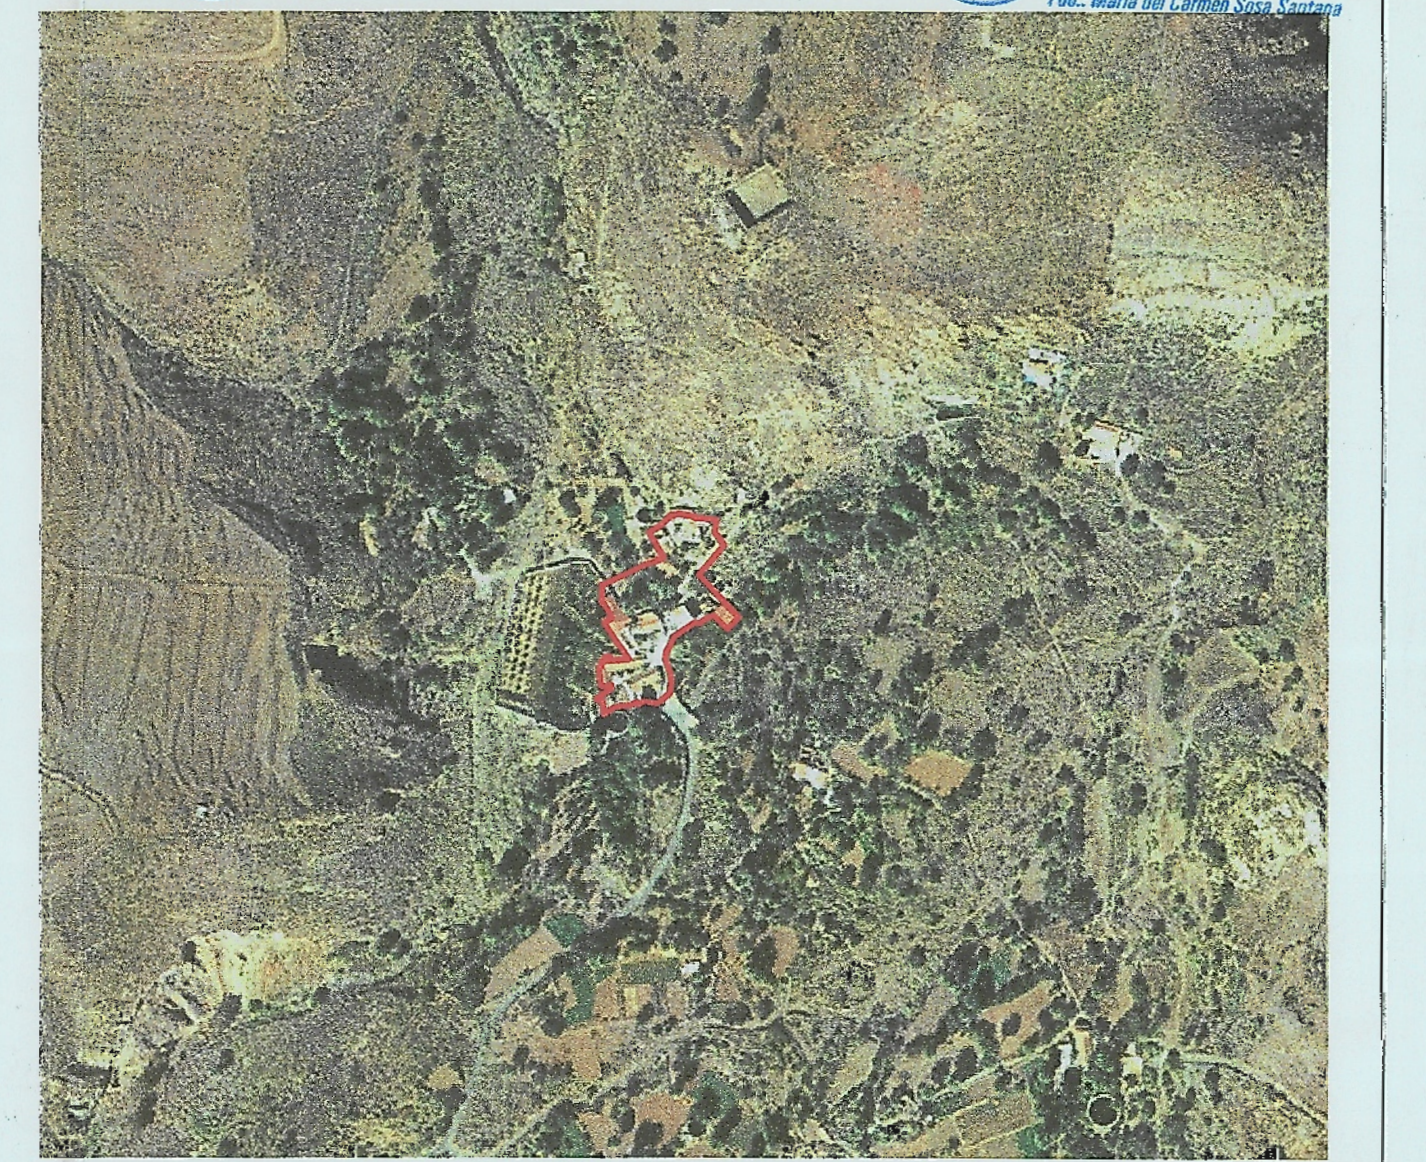

LEYENDA

	RED DE SANEAMIENTO		SNDA		ESPACIOS LIBRES		PAVIMENTACION ADOQUINADO
	CONEXION A LA RED DE SANEAMIENTO		AREA ESTANCIAL MULTIDOTACIONAL		ASFALTADO		

ACTUACIONES

PLAN GENERAL DE ORDENACION SANTA LUCIA

S.R.A.R. EL MUNDILLO

AYUNTAMIENTO DE SANTA LUCIA

PROGRAMA DE ACTUACIONES ASENTAMIENTOS RURALES

FECHA: FEBRERO 2008

ESCALA: 1:1000

PLANO N.º: **6.9**